



- Krawężł jezdni i zjazdów
- - - Granice działek
- Nawierzchnia jezdni
- Nawierzchnia zjazdów

PROJEKT ZAGOSPODAROWANIA TERENU		
Investor:	Zarząd Dróg Powiatowych w Aleksandrowie Kujawskim z siedzibą w Odolionie ul. Szosa Ciechocińska 22, 87-700 Aleksandrow Kujawski	Skala 1:500
Temat:	Poprawa infrastruktury drogowej drogi powiatowej nr 2608C Konradowo - Siniarzewo na odcinku od km 0+000 do km 10+900 na terenie powiatu aleksandrowskiego polegająca na remoncie	Data: 12.2021r. Rys. nr 1
Projektant:	mgr inż. Andrzej Stachowicz upr. nr GP.1.7342/324/TO/94	

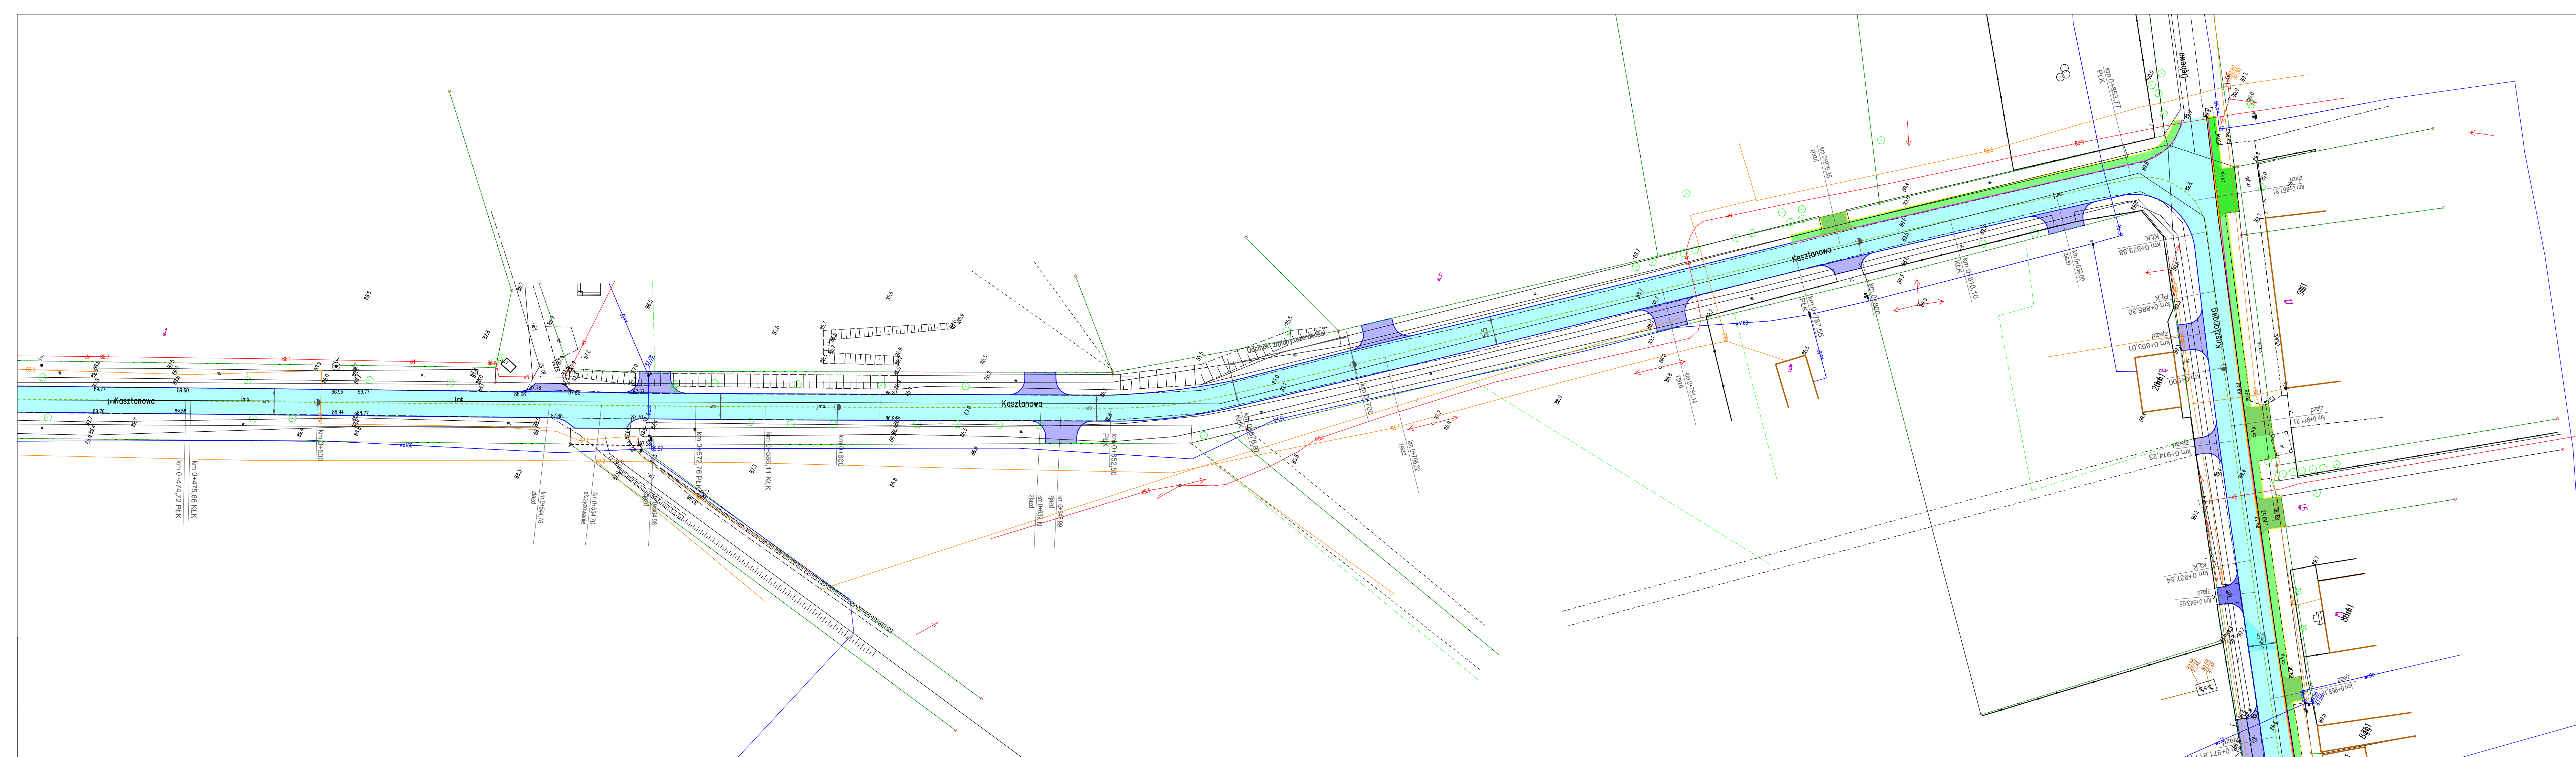


- Krawędź jezdni i zjazdów
- Granice działek
- Krawężnik betonowy najazdowy
- Krawężnik betonowy
- Obrzeże betonowe
- Nawierzchnia jezdni
- Nawierzchnia zjazdów /kostka brukowa/
- Nawierzchnia chodnika
- Nawierzchnia zjazdów /mieszanka mineralno-asfaltowa/
- Ściek przykrawężnikowy

PROJEKT ZAGOSPODAROWANIA TERENU		
Investor:	Zarząd Dróg Powiatowych w Aleksandrowie Kujawskim z siedzibą w Odolonie ul. Szosa Ciecocińska 22, 87-700 Aleksandrow Kujawski	Skala 1:500
Temat:	Poprawa infrastruktury drogowej drogi powiatowej nr 2608C Konradowo - Siniarzewo na odcinku od km 0+000 do km 10+900 na terenie powiatu aleksandrowskiego polegająca na remontach	Data: 12.2021r. Rys. nr 2
Projektant:	mgr inż. Andrzej Stachowicz upr. nr GP.1.7342/324/TQ/94	

 


- Krawędź jezdni i zjazdów
- - - Granice działek
- Krawężnik betonowy najazdowy
- Krawężnik betonowy
- Obrzeże betonowe
- Nawierzchnia jezdni
- Nawierzchnia zjazdów /kostka brukowa/
- Nawierzchnia chodnika
- Nawierzchnia zjazdów /mieszanka mineralno-asfaltowa/
- Ściek przykrawężnikowy

PROJEKT ZAGOSPODAROWANIA TERENU		
Inwestor:	Zarząd Dróg Powiatowych w Aleksandrowie Kujawskim z siedzibą w Odolonie ul. Szosa Ciechocińska 22, 87-700 Aleksandrów Kujawski	Skala 1:500
Temat:	Poprawa infrastruktury drogowej drogi powiatowej nr 2608C Konradowo - Siniarzewo na odcinku od km 0+000 do km 10+900 na terenie powiatu aleksandrowskiego polegająca na remontach	Data: 12.2021r. Rys. nr 3
Projektant:	mgr inż. Andrzej Stachowicz upr. nr GP.1.7342/324/TO/94	

 

- Krawędź jezdni i zjazdów
- - - Granice działek
- Nawierzchnia jezdni
- Nawierzchnia zjazdów

<b>PROJEKT ZAGOSPODAROWANIA TERENU</b>		
Investor:	Zarząd Dróg Powiatowych w Aleksandrowie Kujawskim z siedzibą w Odolnie ul. Szosa Cieszciońska 22, 87-700 Aleksandrow Kujawski	Skala 1:500
Temat:	Poprawa infrastruktury drogowej drogi powiatowej nr 2608C Konradowo - Siniarzewo na odcinku od km 0+000 do km 10+900 na terenie powiatu aleksandrowskiego polegająca na remontie	Data: 12.2021r. Rys. nr 4
Projektant:	mgr inż. Andrzej Stachowicz upr. nr GP.1.7342/324/TO/94	

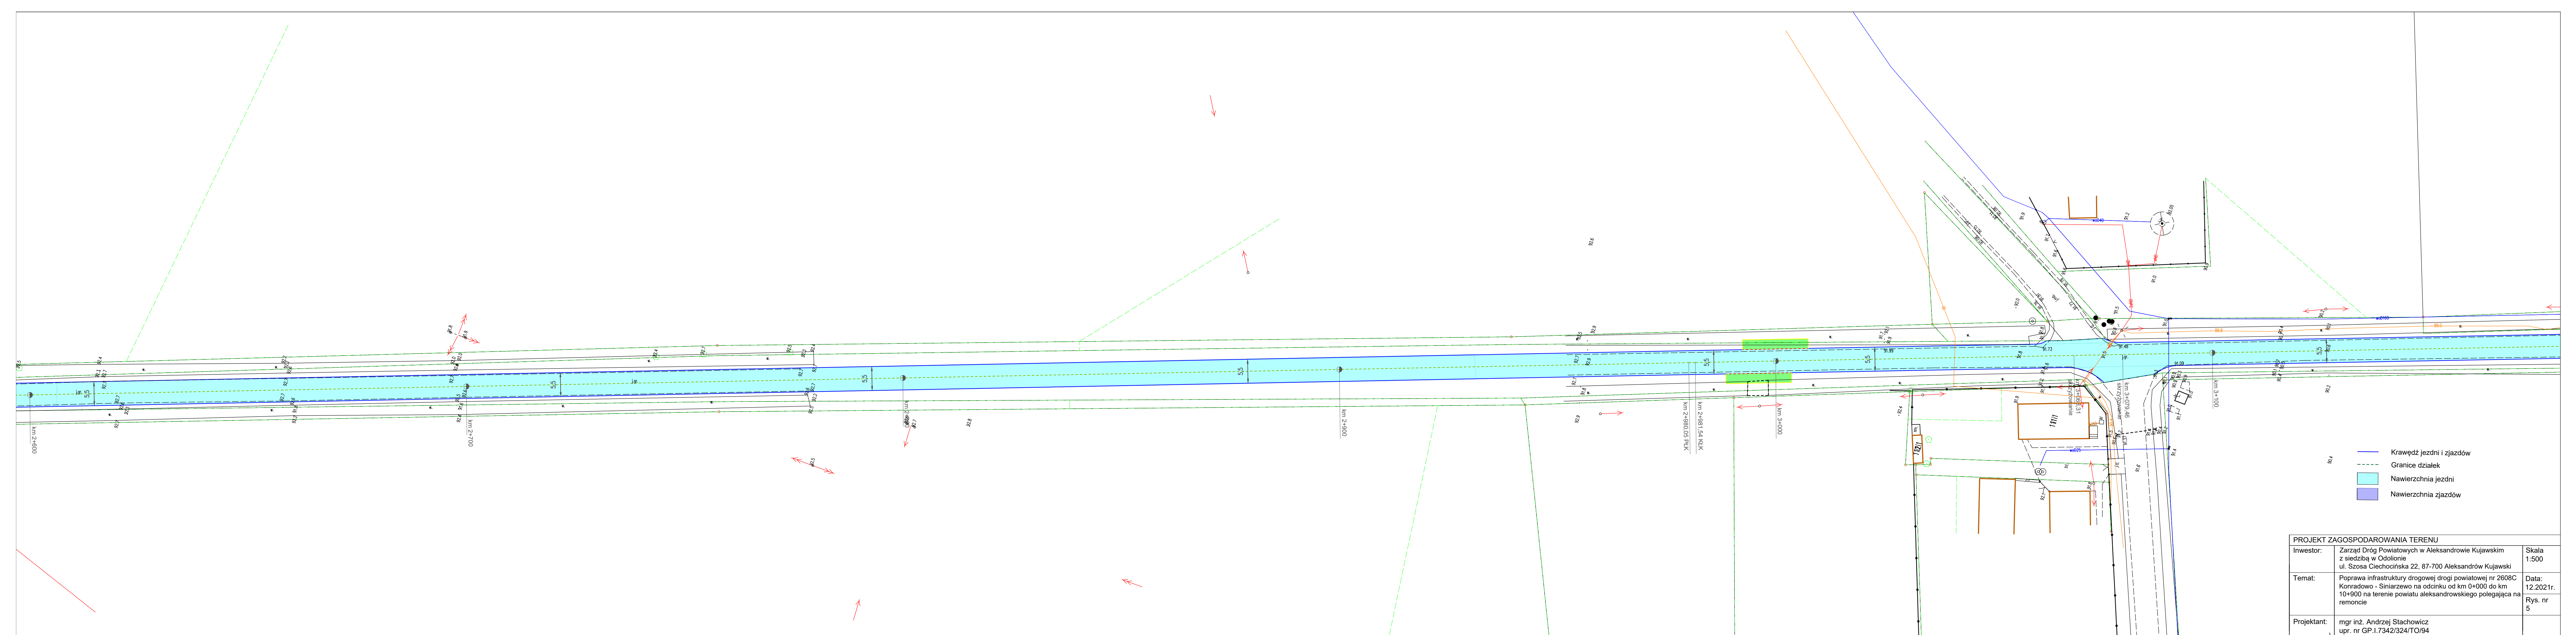

- Krawędź jezdni i zjazdów
- - - Granice działek
- Nawierzchnia jezdni
- Nawierzchnia zjazdów

PROJEKT ZAGOSPODAROWANIA TERENU		
Inwestor:	Zarząd Dróg Powiatowych w Aleksandrowie Kujawskim z siedzibą w Odolionie ul. Szosa Ciechocińska 22, 87-700 Aleksandrów Kujawski	Skala 1:500
Temat:	Poprawa infrastruktury drogowej drogi powiatowej nr 2608C Konradowo - Siniarzewo na odcinku od km 0+000 do km 10+900 na terenie powiatu aleksandrowskiego polegająca na remontach	Data: 12.2021r. Rys. nr 5
Projektant:	mgr inż. Andrzej Stachowicz upr. nr GP.I.7342/324/TO/94	