


PRZEKRÓJ NORMALNY

km 0+700 – 1+375,32 oraz km 1+387,60 – 1+412,50

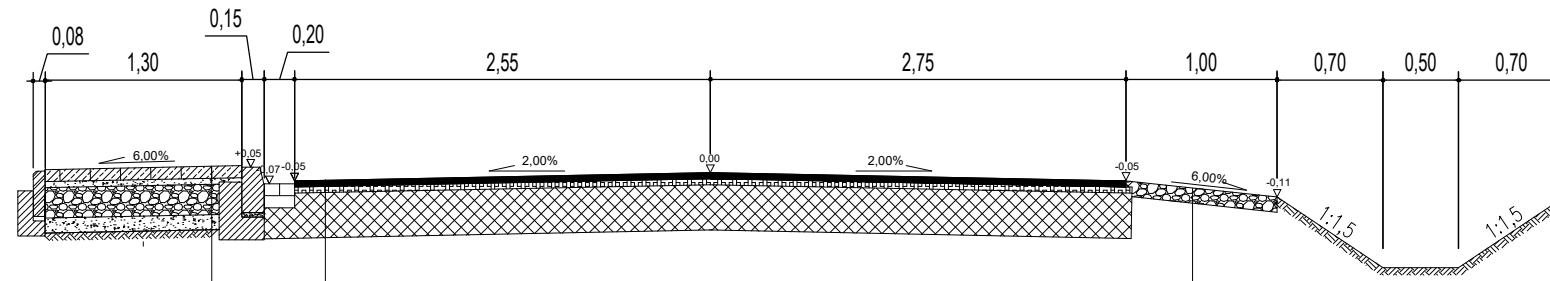


Warstwa nawierzchniowa z kostki betonowej – gr. 6cm
Podsypka cementowo – piaskowa gr. 4cm
Podbudowa z kruszywa łamanego stabilizowanego mechanicznie 0/31,5mm, gr. 10 cm,
Warstwa odsączająca z piasku gr. 10cm
Profilowane i zagęszczone podłoże gruntowe

Warstwa ścierna z AC11S gr. 4cm
Warstwa profilowa z AC16W w ilości ~ 100kg/m ²
Istniejąca konstrukcja nawierzchni jezdni po wykonaniu frezowania wyrównawczego

Warstwa z kruszywa łamanego (0/31,5) gr. 10cm
Profilowane i zagęszczone podłoże gruntowe

PRZEKRÓJ NORMALNY

km 1+375,32 – 1+387,60

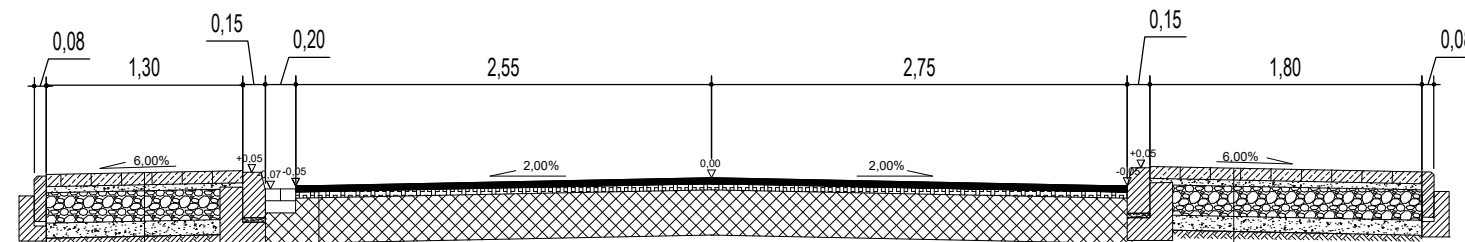

Warstwa nawierzchniowa z kostki betonowej – gr. 6cm
Podsypka cementowo – piaskowa gr. 4cm
Podbudowa z kruszywa łamanego stabilizowanego mechanicznie 0/31,5mm, gr. 10 cm,
Warstwa odsączająca z piasku gr. 10cm
Profilowane i zagęszczone podłoże gruntowe

Warstwa ścierna z AC11S gr. 4cm
Warstwa profilowa z AC16W w ilości ~ 100kg/m ²
Istniejąca konstrukcja nawierzchni jezdni po wykonaniu frezowania wyrównawczego


Warstwa nawierzchniowa z kostki betonowej – gr. 6cm
Podsypka cementowo – piaskowa gr. 4cm
Podbudowa z kruszywa łamanego stabilizowanego mechanicznie 0/31,5mm, gr. 10 cm,
Warstwa odsączająca z piasku gr. 10cm
Profilowane i zagęszczone podłoże gruntowe

PRZEKROJE KONSTRUKCYJNE

Inwestor:	Zarząd Dróg Powiatowych w Aleksandrowie Kujawskim z siedzibą w Odolionie ul. Szosa Ciechocińska 22, 87-700 Aleksandrów Kujawski	Skala 1:50
Temat:	Poprawa infrastruktury drogowej drogi powiatowej nr 2608C Konradowo - Siniarzewo na odcinku od km 0+000 do km 10+900 na terenie powiatu aleksandrowskiego polegająca na remoncie.	Data: 12.2021r.
Projektant:	mgr inż. Andrzej Stachowicz upr. nr GP.I.7342/324/TO/94	Rys. nr 23


PRZEKRÓJ NORMALNY

km 0+000 - 0+700 oraz KM 1+412,50 - 10+900

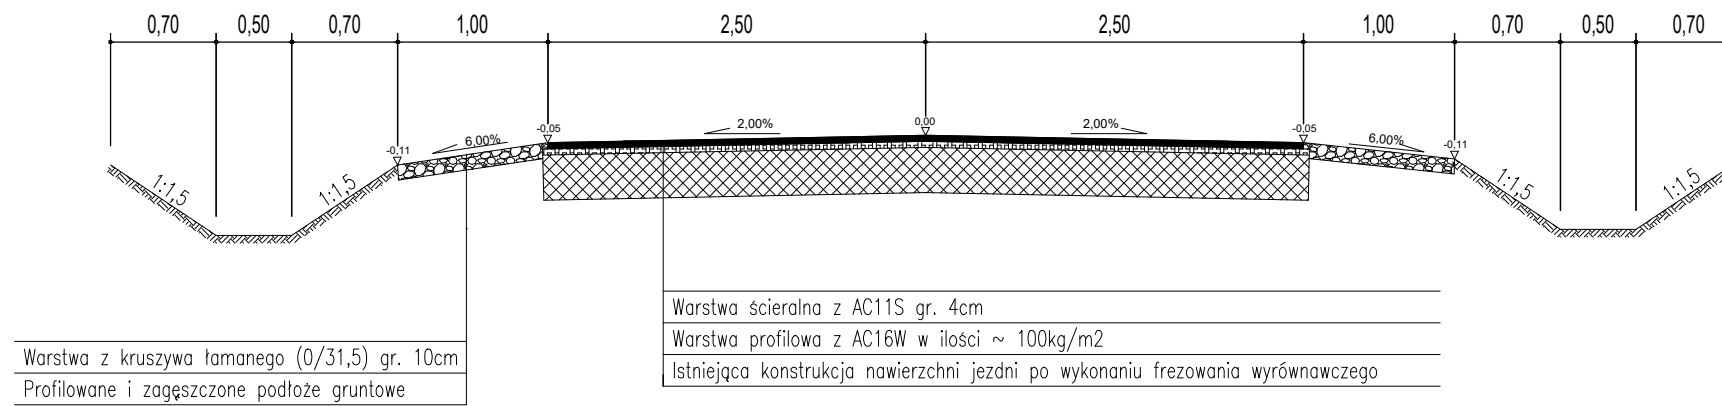

PRZEKRÓJ NORMALNY


km 1+412,50 - 3+100

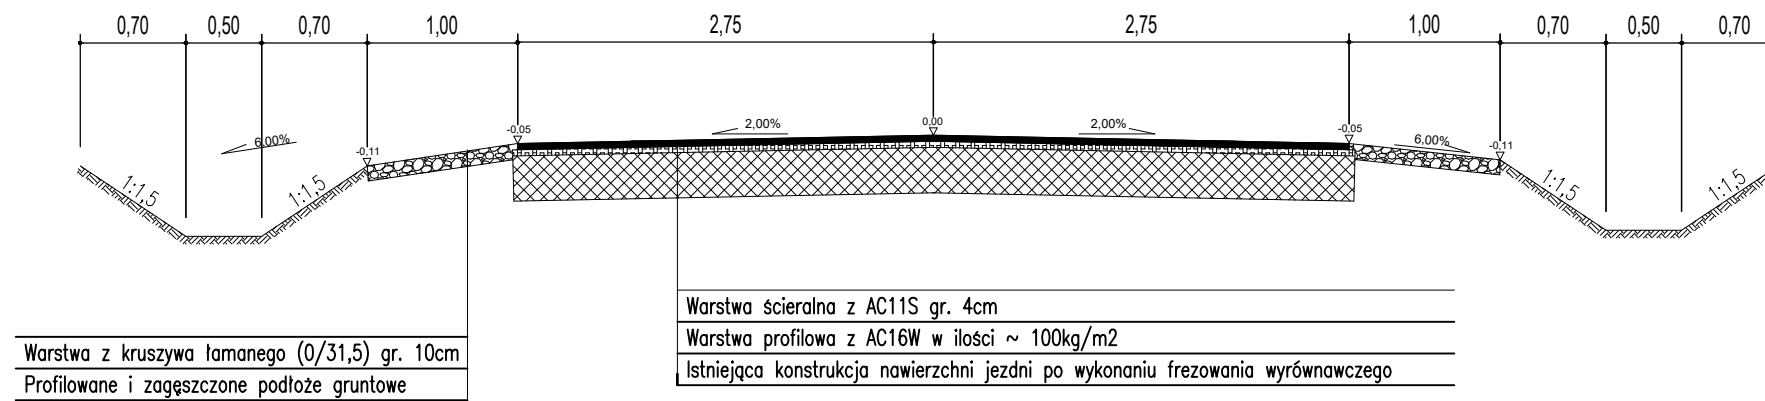


PRZEKROJE KONSTRUKCYJNE

Inwestor:	Zarząd Dróg Powiatowych w Aleksandrowie Kujawskim z siedzibą w Odolionie ul. Szosa Ciechocińska 22, 87-700 Aleksandrów Kujawski	Skala 1:50
Temat:	Poprawa infrastruktury drogowej drogi powiatowej nr 2608C Konradowo - Siniarzewo na odcinku od km 0+000 do km 10+900 na terenie powiatu aleksandrowskiego polegająca na remontcie.	Data: 12.2021r.
Projektant:	mgr inż. Andrzej Stachowicz upr. nr GP.I.7342/324/TO/94	Rys. nr 24


PRZEKRÓJ NORMALNY
(połączenie ze zjazdem asfaltowym)

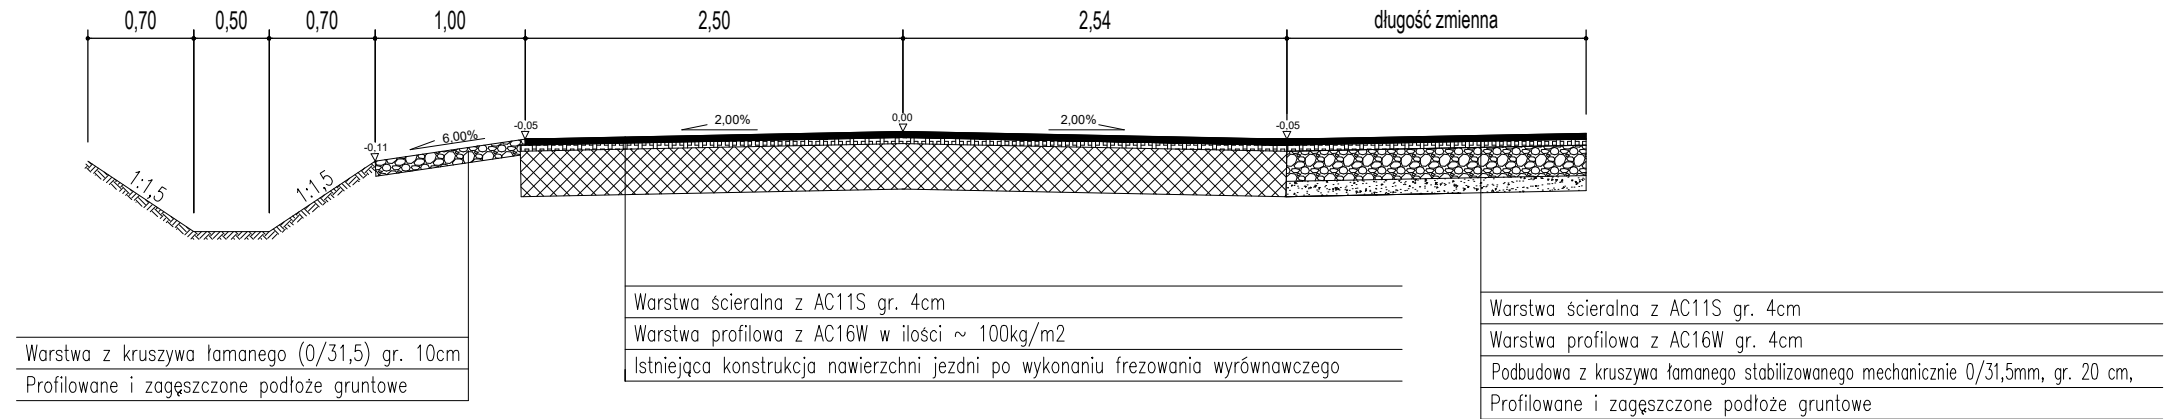


PRZEKRÓJ NORMALNY
(połączenie ze zjazdem z kostki betonowej)

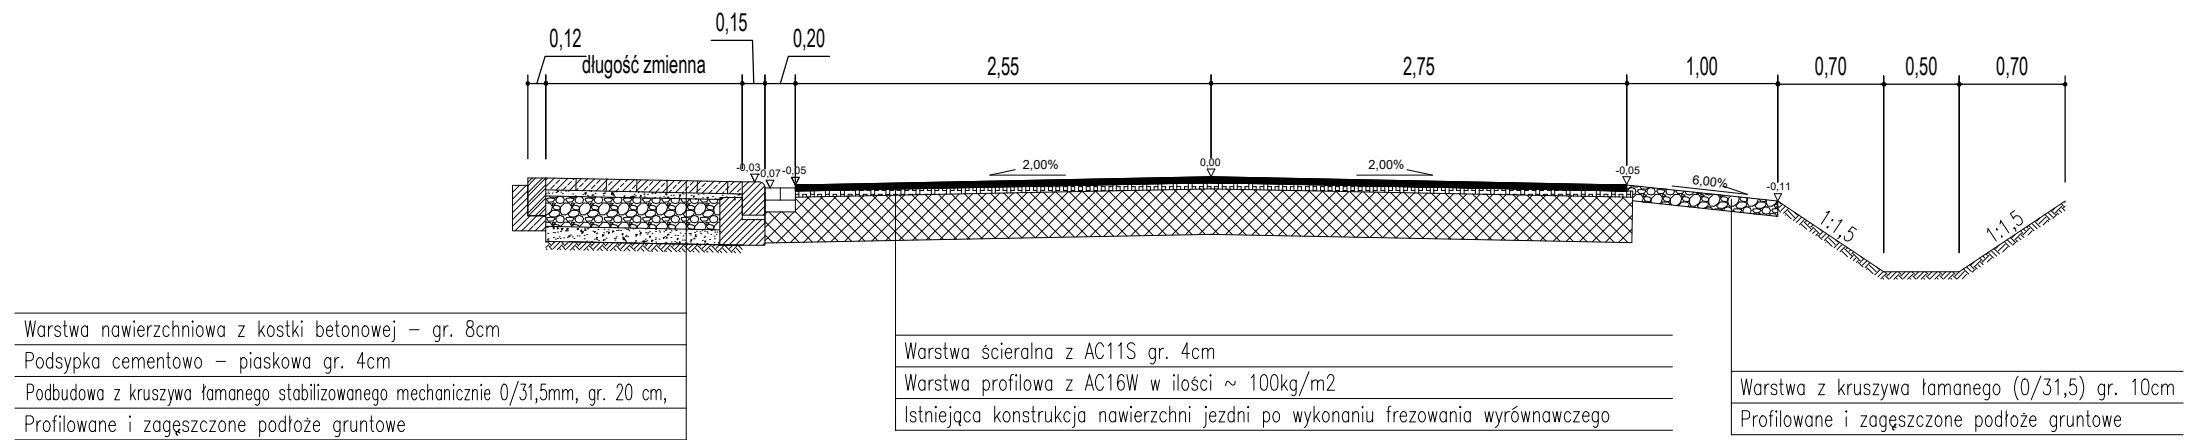

PRZEKROJE KONSTRUKCYJNE		
Inwestor:	Zarząd Dróg Powiatowych w Aleksandrowie Kujawskim z siedzibą w Odolionie ul. Szosa Ciechocińska 22, 87-700 Aleksandrów Kujawski	Skala 1:50
Temat:	Poprawa infrastruktury drogowej drogi powiatowej nr 2608C Konradowo - Siniarzewo na odcinku od km 0+000 do km 10+900 na terenie powiatu aleksandrowskiego polegająca na remontcie.	Data: 12.2021r.
Projektant:	mgr inż. Andrzej Stachowicz upr. nr GP.I.7342/324/TO/94	Rys. nr 25

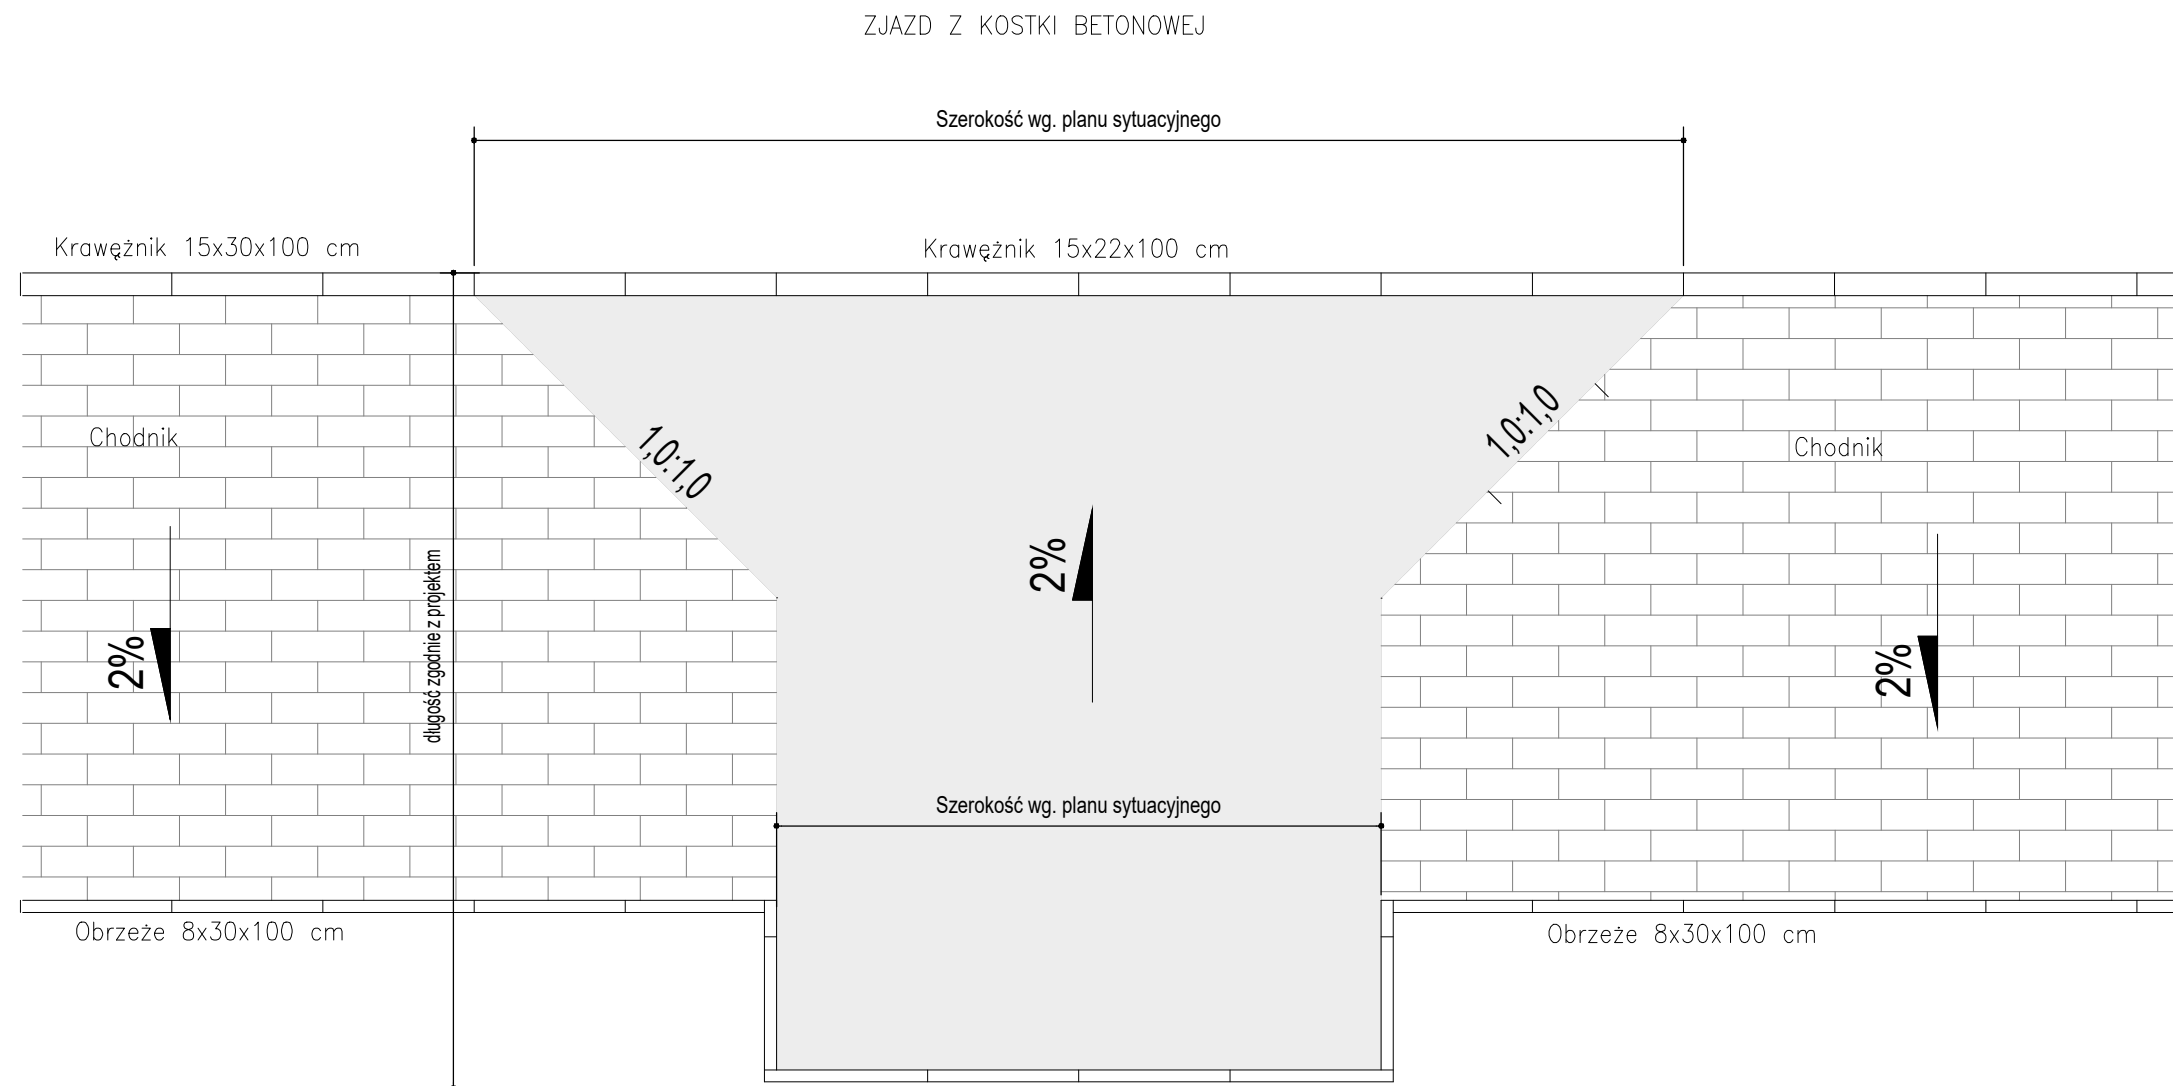

PRZEKROJE KONSTRUKCYJNE		
Inwestor:	Zarząd Dróg Powiatowych w Aleksandrowie Kujawskim z siedzibą w Odolionie ul. Szosa Ciechocińska 22, 87-700 Aleksandrów Kujawski	Skala 1:50
Temat:	Poprawa infrastruktury drogowej drogi powiatowej nr 2608C Konradowo - Siniarzewo na odcinku od km 0+000 do km 10+900 na terenie powiatu aleksandrowskiego polegająca na remontcie.	Data: 12.2021r. Rys. nr 26
Projektant:	mgr inż. Andrzej Stachowicz upr. nr GP.I.7342/324/TO/94	

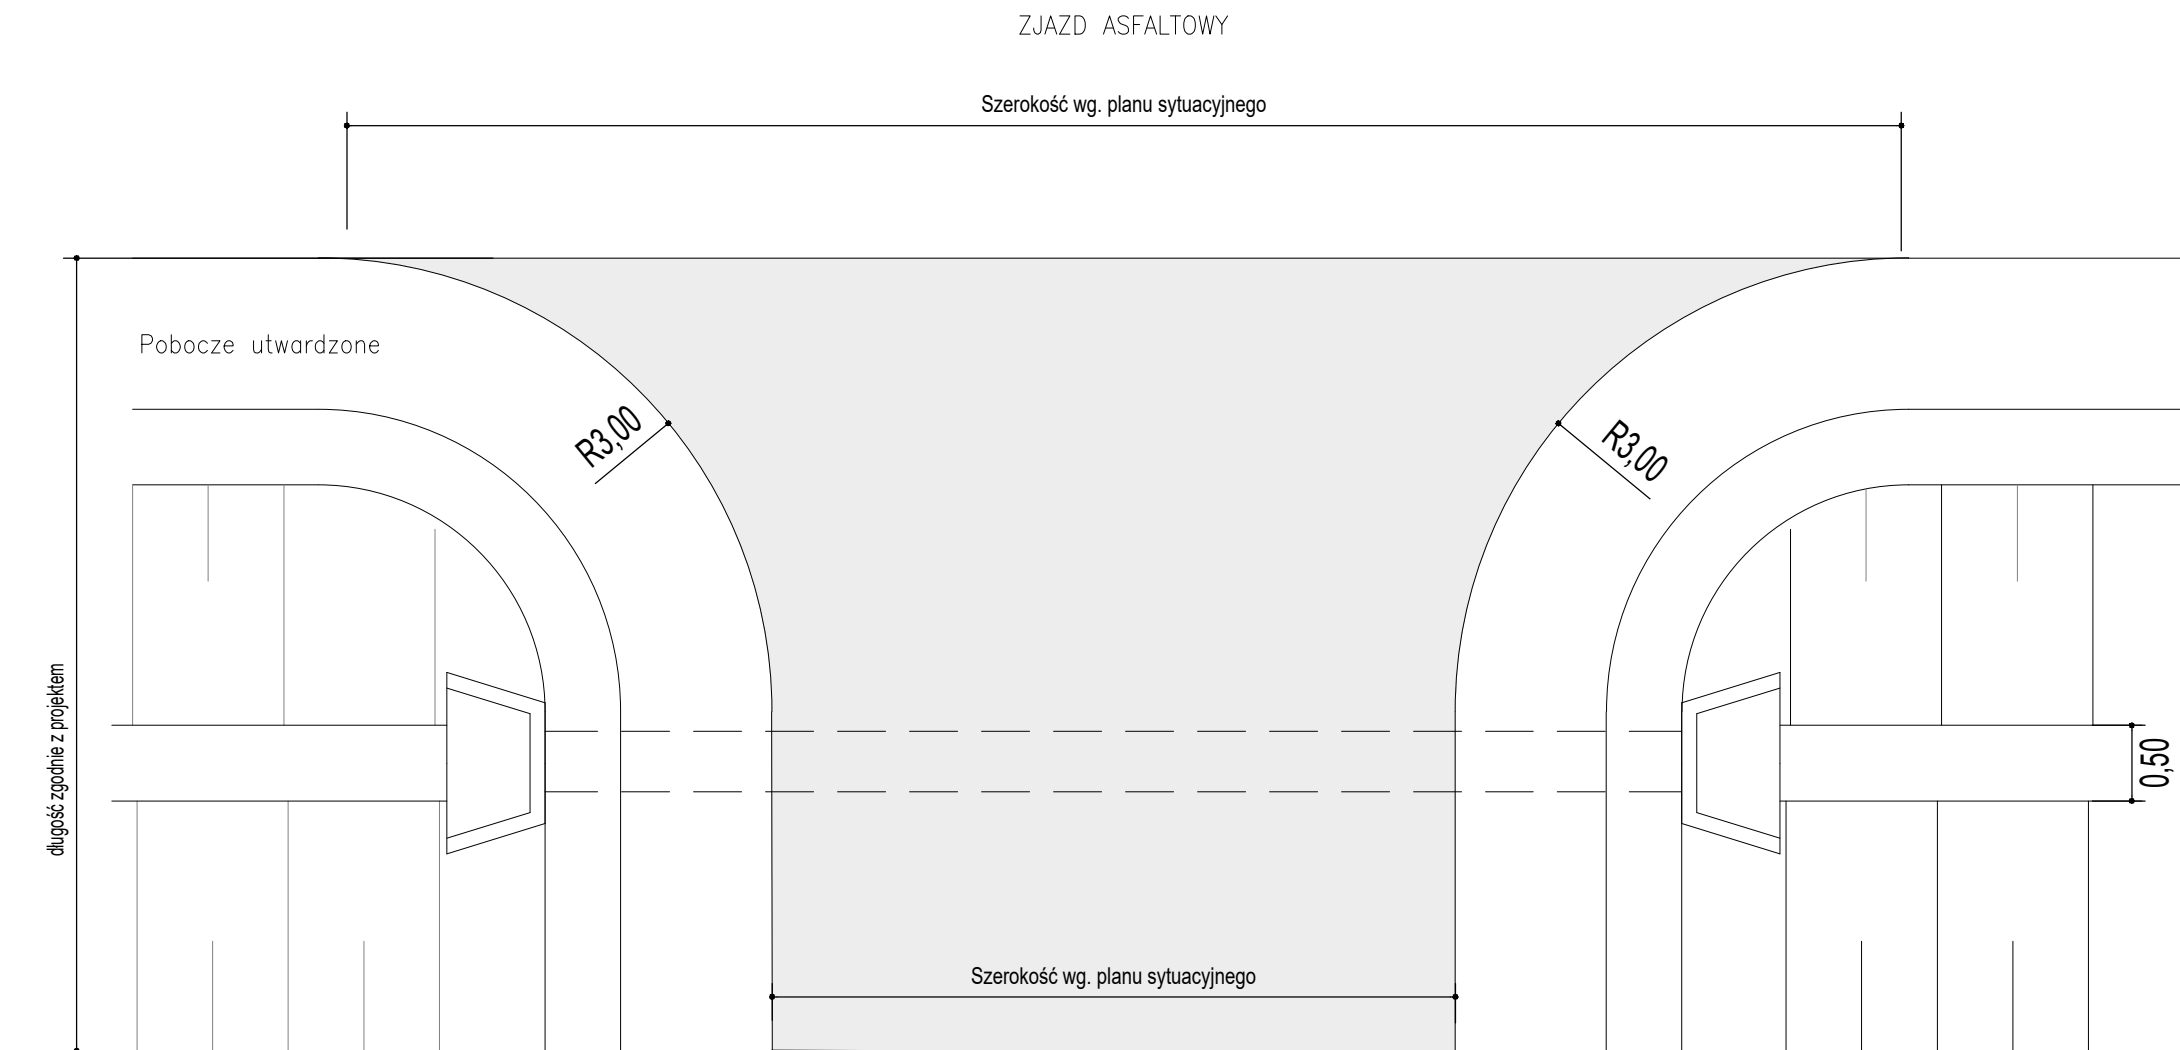

PRZEKROJE KONSTRUKCYJNE		
Inwestor:	Zarząd Dróg Powiatowych w Aleksandrowie Kujawskim z siedzibą w Odolionie ul. Szosa Ciechocińska 22, 87-700 Aleksandrów Kujawski	Skala 1:50
Temat:	Poprawa infrastruktury drogowej drogi powiatowej nr 2608C Konradowo - Siniarzewo na odcinku od km 0+000 do km 10+900 na terenie powiatu aleksandrowskiego polegająca na remontach.	Data: 12.2021r.
Projektant:	mgr inż. Andrzej Stachowicz upr. nr GP.I.7342/324/TO/94	Rys. nr 27